CO.MA.C. S.r.l.

COSTRUZIONI MANUFATTI IN CEMENTO

CATALOGO 2010

CABINE ELETTRICHE PREFABBRICATE

CO.MA.C. S.r.l.
Zona Ind. San Cataldo C.da Mangiaresta - 93100 CALTANISSETTA
Tel. 0934.569116- Fax 0934.569053 - e-mail: comaccl@tin.it - www.comaccl.it

CO.MA.C. S.r.l.
Zona Ind. San Cataldo C.da Mangiaresta - 93100 CALTANISSETTA
Tel. 0934.569116- Fax 0934.569053
e-mail: comaccl@tin.it - www.comaccl.it

La CO.MA.C. s.r.l., costituita nel 1982, opera con successo nel settore dei manufatti in cemento armato (serbatoi, box, impianti di depurazione, servizi igienici, pannelli a doppia lastre), curando sia la produzione che la commercializzazione dei suoi prodotti. Impegno, dinamismo, attenzione ai nuovi bisogni dei clienti e agli aggiornamenti normativi sono i suoi punti di forza. Da alcuni anni ha iniziato a realizzare anche cabine elettriche di trasformazione diventando fornitore qualificato Enel.

Unendo metodi artigianali a nuove tecnologie, la COMAC è in grado di realizzare, oltre alla produzione standard, anche manufatti personalizzati alle specifiche esigenze dei suoi clienti.

Questo catalogo racchiude la gamma di cabine e relativi basamenti normalmente richiesti dalle esigenze dei clienti, ed inoltre potendo combinare tra loro i vari modelli è possibile realizzare tipologie non espressamente evidenziate.

I nostri uffici sono a disposizione per qualsiasi chiarimento di carattere tecnico e commerciale.

I box cabina sono costruiti secondo quanto prescritto dalla L. n. 1086/71 "Norme per la disciplina delle opere di conglomerato cementizio armato", dalla L. n. 64/74 relativa a prescrizioni per le zone sismiche, dal D.M. (Infrastrutture) del 14/01/2008 "Approvazione delle nuove norme tecniche per le costruzioni", nonché secondo le specifiche tecniche Enel DG2061, DG10061 e Direttiva Enel DK5640. I box sono realizzati in modo da assicurare un grado di protezione verso l'esterno IP 33 Norme CEI 70-1.

Sono realizzati in monoblocco e ad elementi componibili prefabbricati in cemento armato vibrato costruiti per resistere ad eventuali eventi sismici anche in zona 1. Tutti i box sono disponibili con basamento di fondazione di caratteristiche tecniche pari alla cabina, i basamenti sono predisposti con foratura a rottura prestabilita per un veloce passaggio cavi di MT e BT.

I box hanno le seguenti rifiniture di serie:

- Pareti esterne rivestite con plastici idrorepellenti;
- Pareti interne rivestite con pittura a base di resine sintetiche;
- Copertura con speciali guaine impermeabilizzanti;
- Infissi in vetroresina unificati;
- Impianto di terra interno;
- Targa di identificazione con schema di sollevamento;
- Impianto elettrico con punto luce ed interruttore.

N.B. Su richiesta i box possono essere forniti con accessori diversi da quelli di serie.

CO.MA.C. S.r.l.
Zona Ind. San Cataldo C.da Mangiaresta - 93100 CALTANISSETTA
Tel. 0934.569116- Fax 0934.569053
e-mail: comaccl@tin.it - www.comaccl.it

BOX CABINE PRODOTTI

Modello	Dimensioni L x P x H (mm)	Pag.
CP 314	3.140 X 2.440 X 2.520	2
CP 441	4.410 X 2.440 X 2.520	3
CP 560	5.600 X 2.440 X 2.520	4
CP 680	6.800 X 2.440 X 2.520	5
CP 324	3.240 X 2.440 X 2.520	6
DG 2062	3.240 X 2.440 X 2.530	7
DG 2061 ed. 5ª	4.000 X 2.440 X 2.530	8
CP 314 UT	3.140 X 2.440 X 2.520	9
CP 441 EM	4.410 X 2.440 X 2.520	10
CP 560 EMU	5.600 X 2.440 X 2.520	11
CP 680 EM-UT	6.800 X 2.440 X 2.520	12
B 314 (Basamento)	3.140 X 2.440 X 615	13
B 441 (Basamento)	4.410 X 2.440 X 615	14
B 560 (Basamento)	5.600 X 2.440 X 615	15
B 680 (Basamento)	6.800 X 2.440 X 615	16
B 324 (Basamento)	3.240 X 2.440 X 615	17
B DG 2062 (Basamento)	3.240 X 2.440 X 615	18
B DG 2061 (Basamento)	4.000 X 2.440 X 615	19

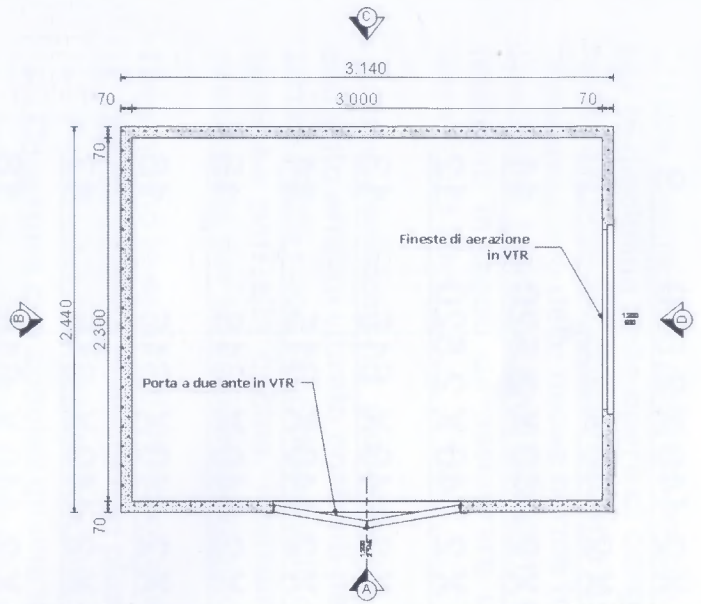

PIANTA VANO INTERNO

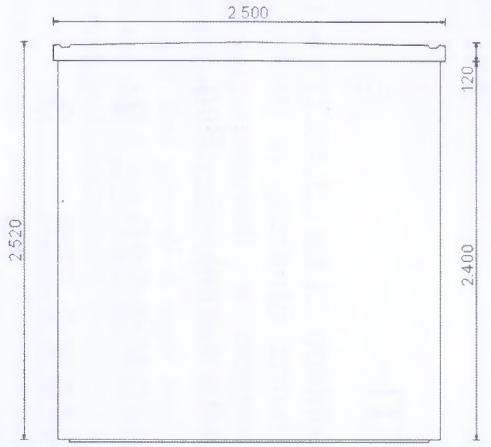

PROSPETTO D

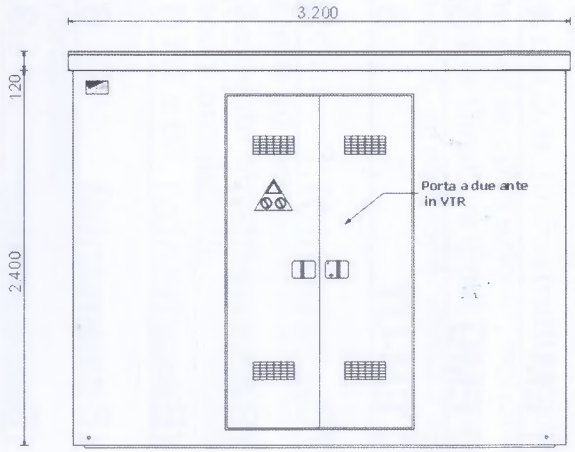

PROSPETTO A

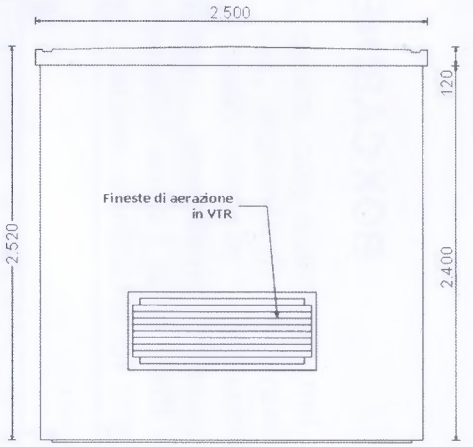

PROSPETTO B

CO.MA.C. S.r.l.
Zona Ind. San Cataldo C.da Mangiaresta
93100 CALTANISSETTA
Tel 0934-569116 Fax 0934-569053
e-mail comacci@tin.it

BOX mod. CP 314

	data	descrizione
0		emissione

Scala 1:50

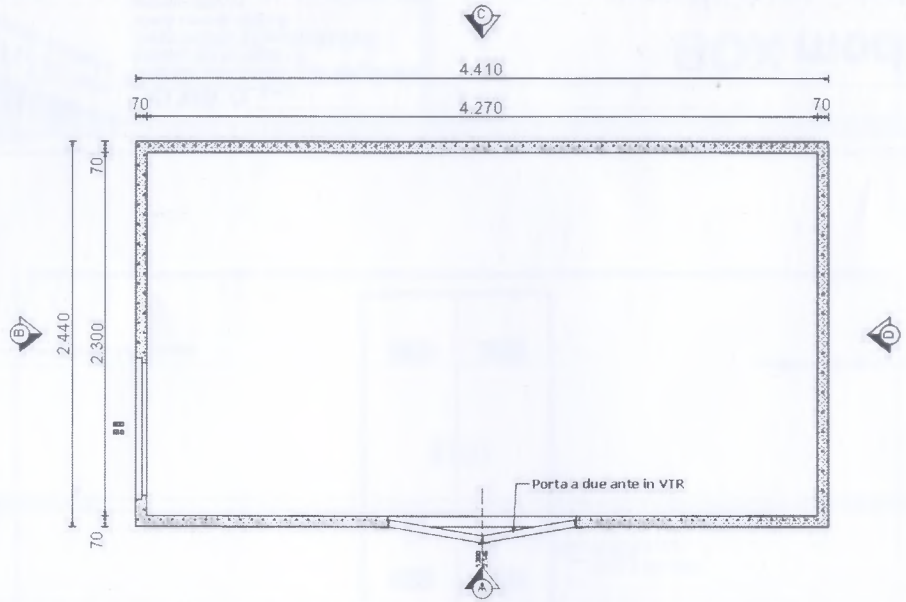

PIANTA VANO INTERNO

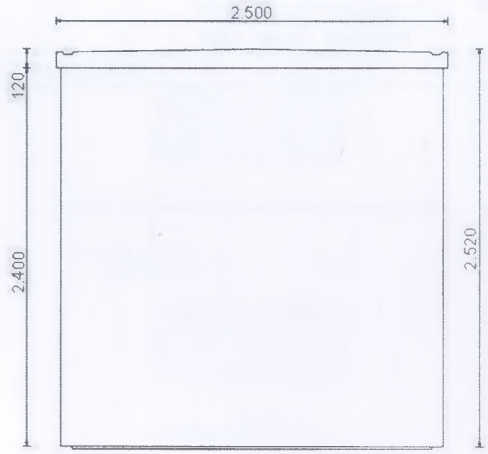

PROSPETTO D

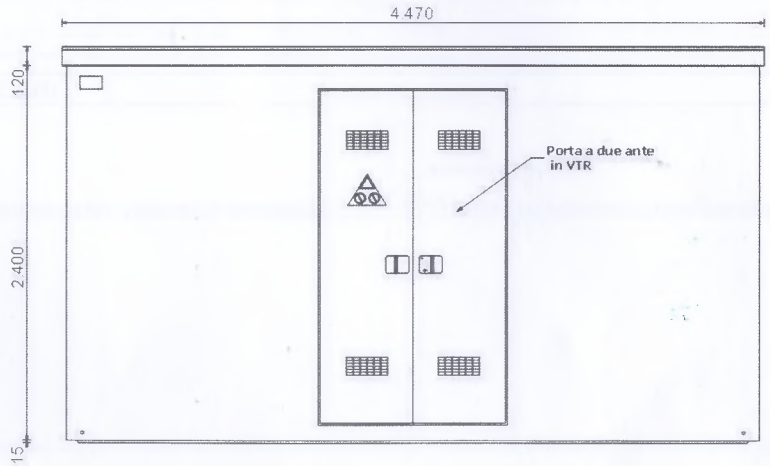

PROSPETTO A

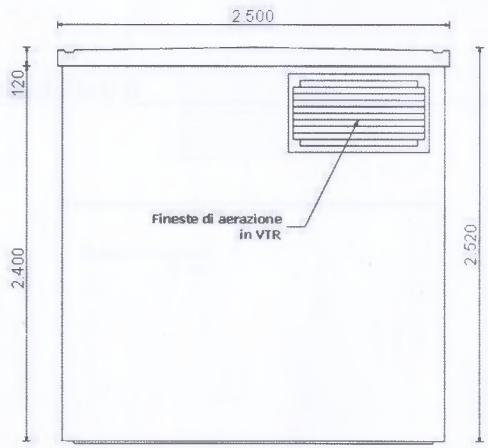

PROSPETTO B

CO.MA.C. S.r.l.
COSTRUZIONI MANUFATTI in CEMENTO
CO.MA.C. S.r.l.
Zona Ind. San Cataldo C.da Mangiaresta
93100 CALTANISSETTA
Tel 0934-569116 Fax 0934-569053
e-mail comaccl@tin.it
www.comaccl.it

BOX mod. CP 441

REV.	data	descrizione
0	[illegible]	emissione

Scala 1:50

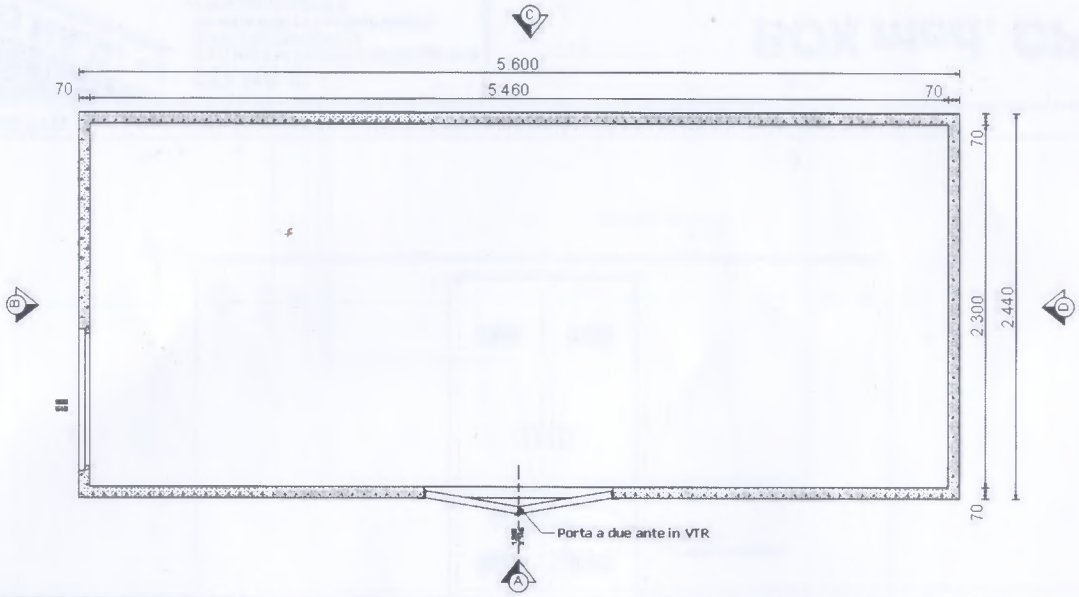

PIANTA VANO INTERNO

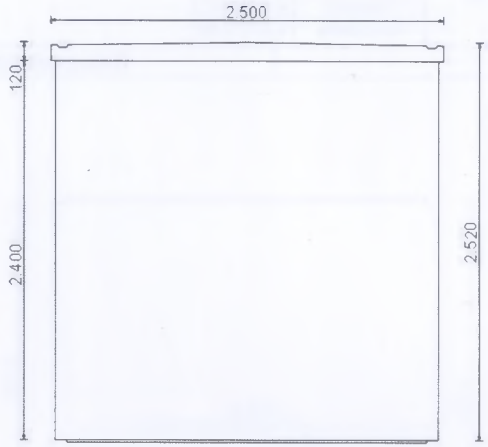

PROSPETTO D

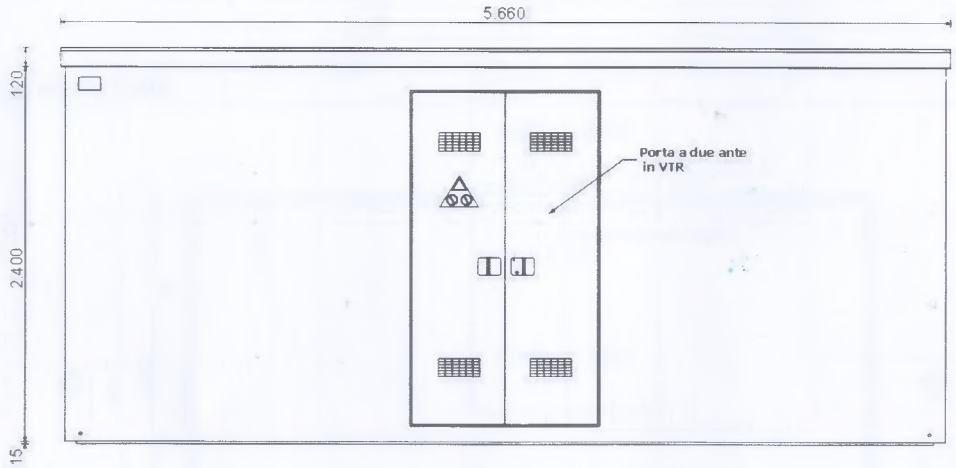

PROSPETTO A

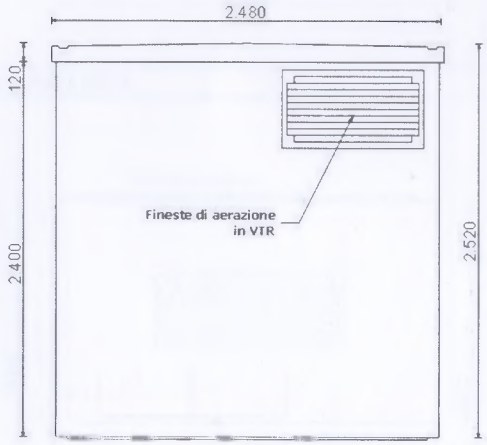

PROSPETTO B

4

CO.MA.C. S.r.l.
Zona Ind. San Cataldo C. da Mangiaresta
93100 CALTANISSETTA
Tel 0934-569116 Fax 0934-569053

BOX mod. CP 560

REV.	data	descrizione
0	15.set.09	emissione

Scala

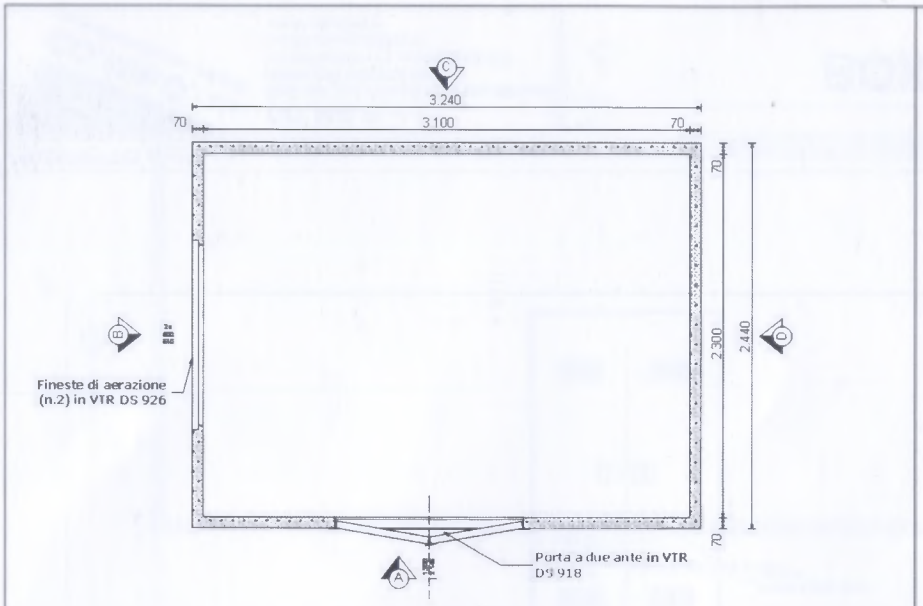

PIANTA VANO INTERNO

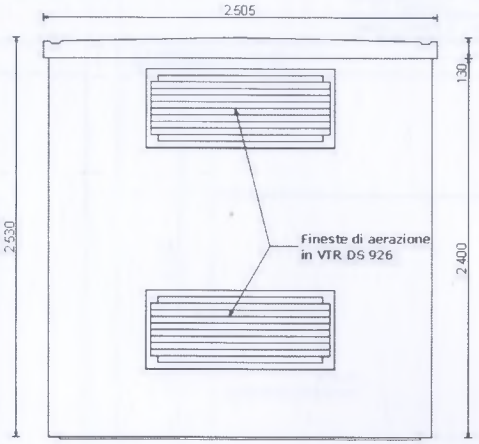

PROSPETTO B

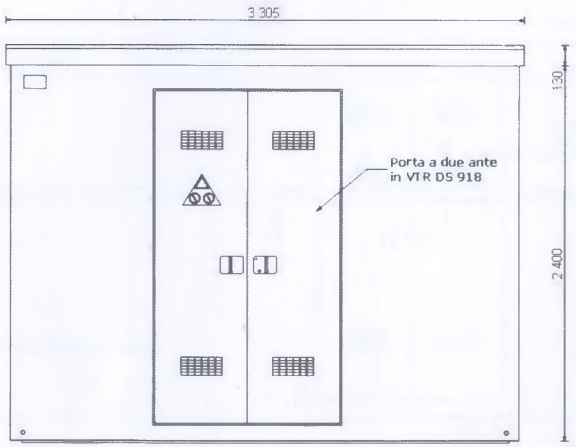

PROSPETTO A

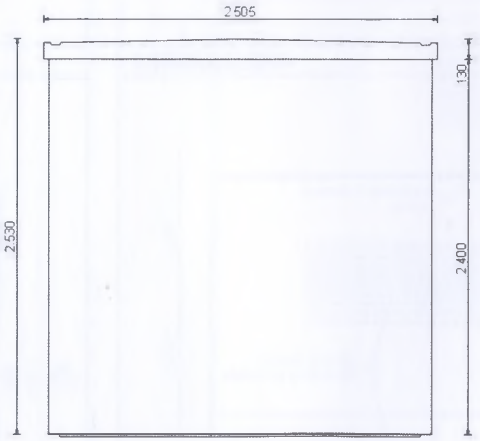

PROSPETTO D

CO.MA.C. S.r.l.
COSTRUZIONI MANUFATTI in CEMENTO
CO.MA.C. S.r.l.
Zona Ind. San Cataldo C.da Mangiaresta
93100 CALTANISSETTA
Tel 0934-569116 Fax 0934-569053
e-mail comaccl@tin.it
www.comaccl.it

BOX mod. CP324

		descrizione
0		emissione

Scala 1:50

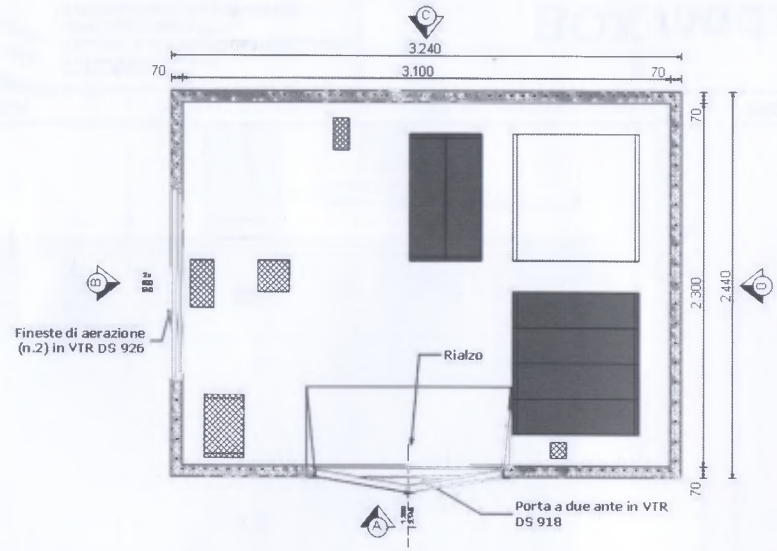

PIANTA VANO INTERNO

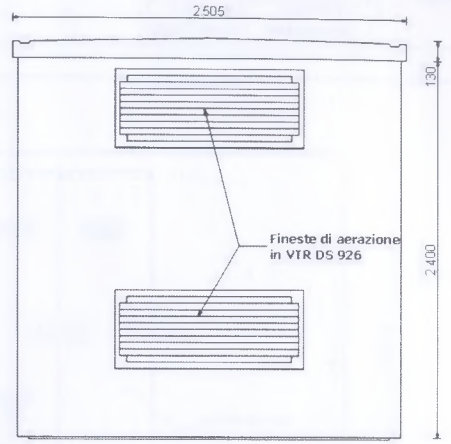

PROSPETTO B

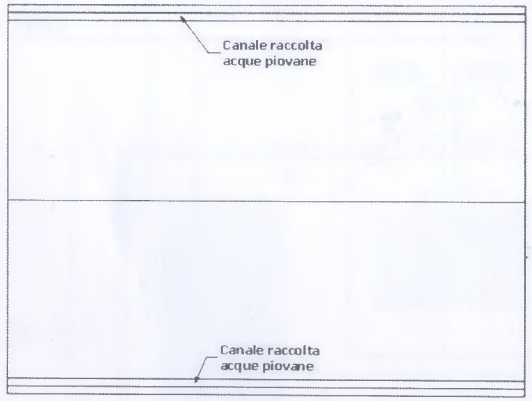

PIANTA COPERTURA

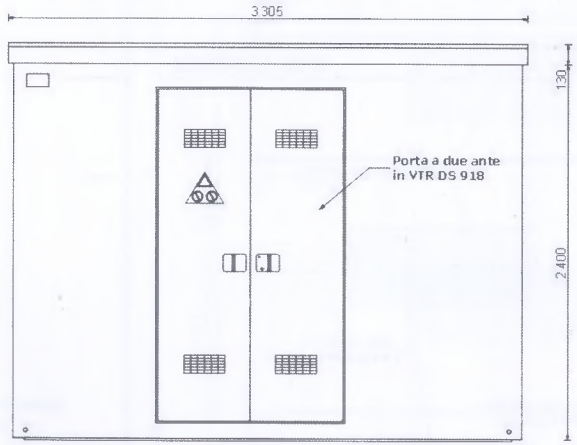

PROSPETTO A

CO.MA.C. S.r.l.
COSTRUZIONI MANUFATTI in CEMENTO
CO.MA.C. S.r.l.
Zona Ind. San Cataldo C.da Mangiaresta
93100 CALTANISSETTA
Tel 0934-569116 Fax 0934-569053
e-mail comaccl@tin.it
www.comaccl.it

BOX mod. DG2062

REV.	data	descrizione
0	[illegible]	emissione

Scala 1:50

7

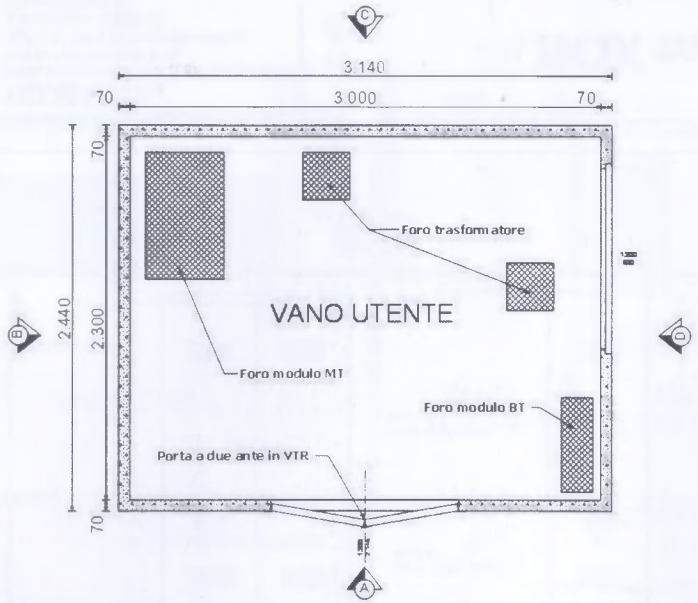

PIANTA VANO INTERNO

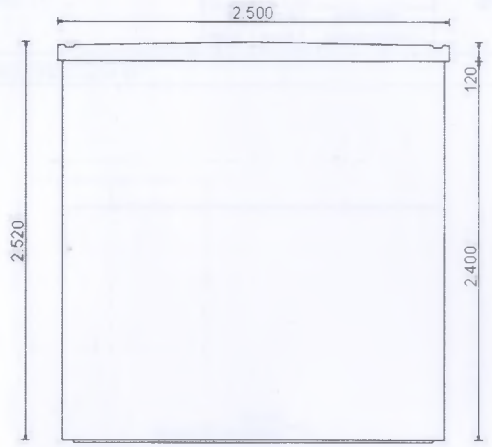

PROSPETTO D

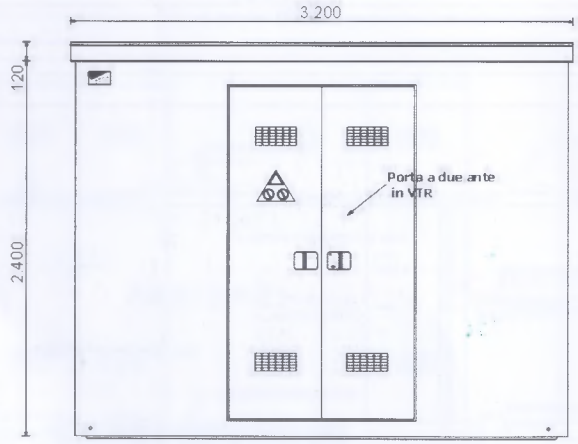

PROSPETTO A

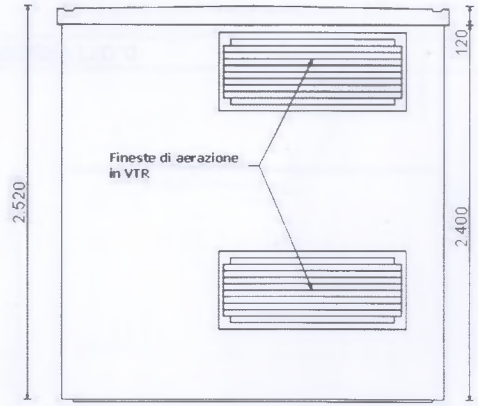

PROSPETTO B

CO.MA.C. S.r.l.
COSTRUZIONI MANUFATTI in CEMENTO
CO.MA.C. S.r.l.
Zona Ind. San Cataldo C.da Mangiaresta
93100 CALTANISSETTA
Tel 0934-569116 Fax 0934-569053
e-mail comacc@tin.it
www.comacc.it

BOX mod. CP 314 UT

REV.	descrizione emissione
0	

Scala 1:50

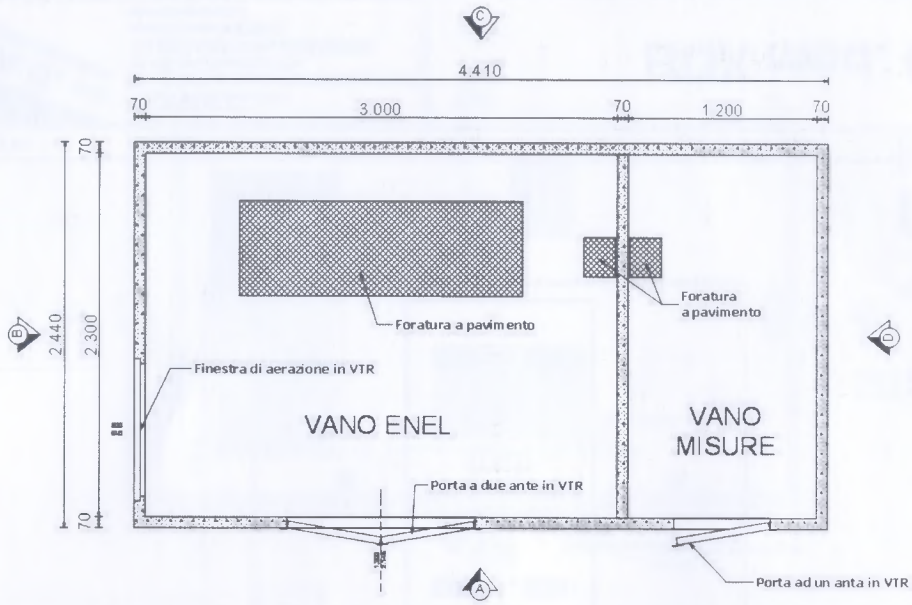

PIANTA VANO INTERNO

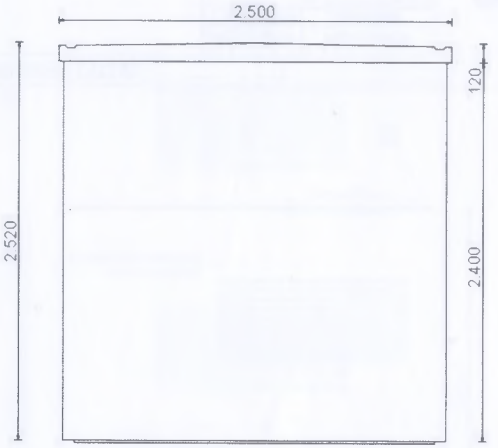

PROSPETTO D

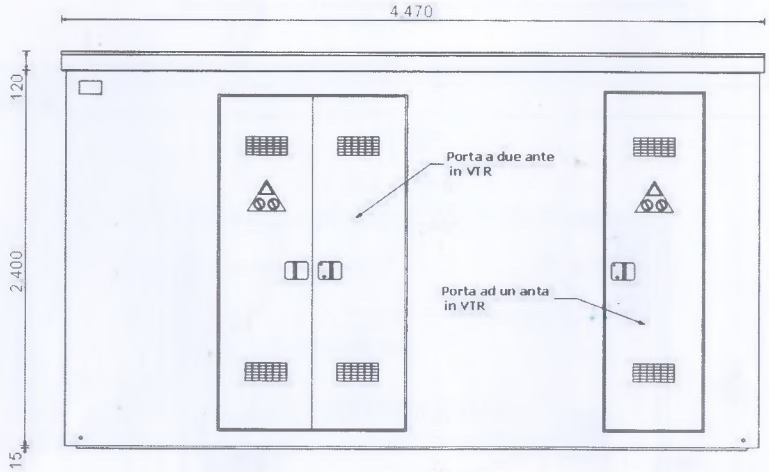

PROSPETTO A

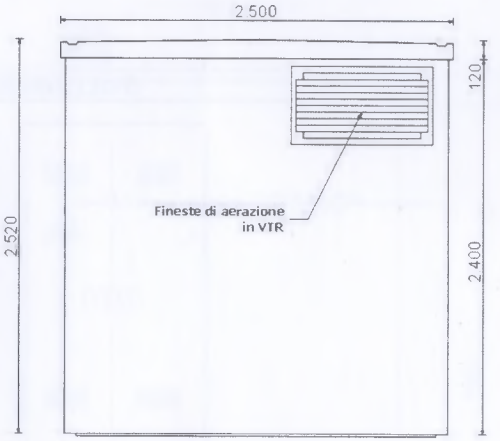

PROSPETTO B

CO.MA.C. S.r.l.
COSTRUZIONI MANUFATTI in CEMENTO
CO.MA.C. S.r.l.
Zona Ind. San Cataldo C.da Mangiaresta
93100 CALTANISSETTA
Tel 0934-569116 Fax 0934-569053
e-mail comaccl@tin.it
www.comaccl.it

BOX mod. CP 441 EM

REV.	data	descrizione
0		emissione

Scala 1:50

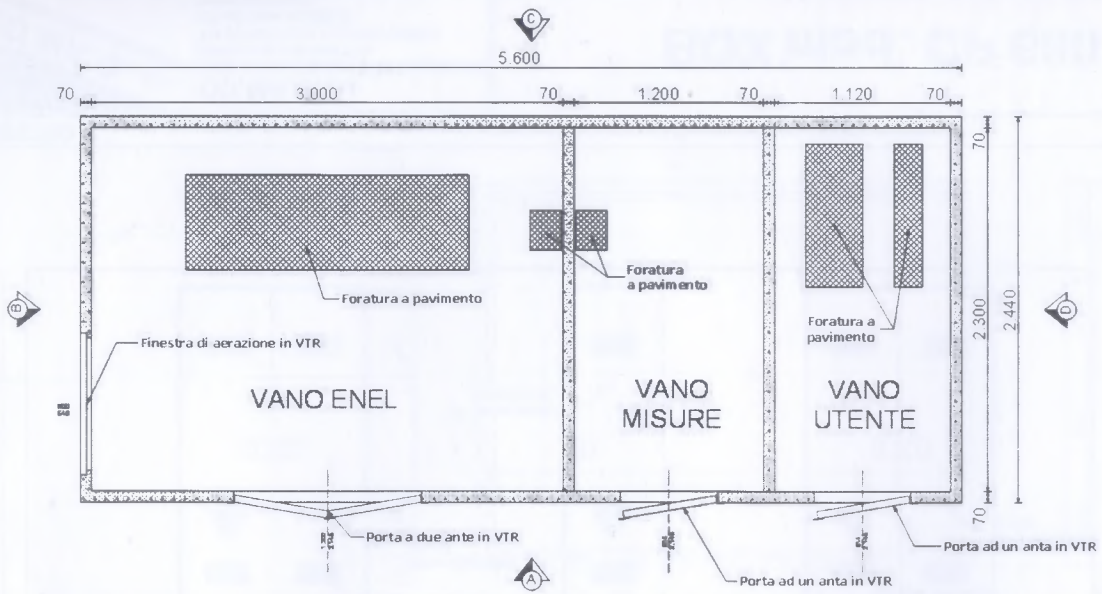

PIANTA VANO INTERNO

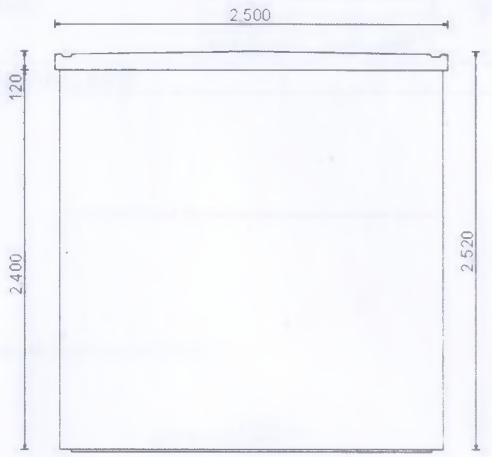

PROSPETTO D

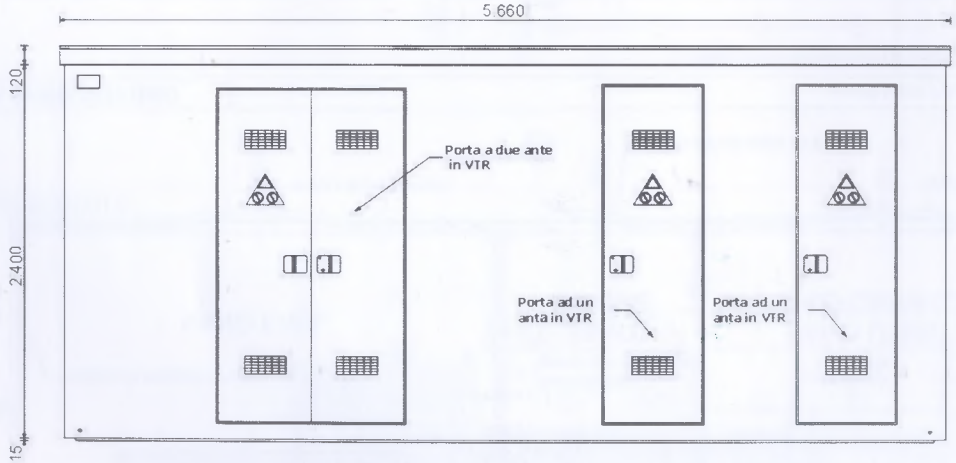

PROSPETTO A

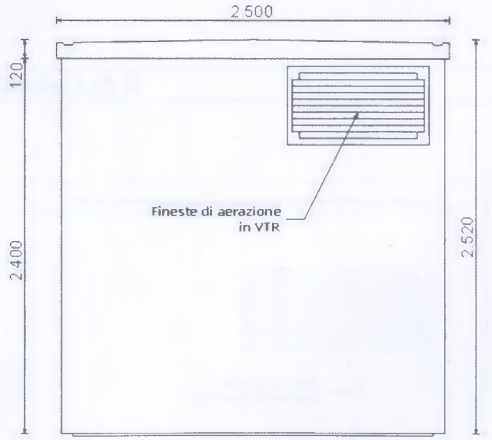

PROSPETTO B

CO.MA.C. S.r.l.
COSTRUZIONI MANUFATTI in CEMENTO
CO.MA.C. S.r.l.
Zona Ind. San Cataldo C.da Mangiaresta
93100 CALTANISSETTA
Tel 0934-569116 Fax 0934-569053
e-mail comaccl@tin.it
www.comaccl.it

BOX mod. CP 560 EMU

REV.	data	descrizione
0	[illegible]	emissione

Scala 1:50

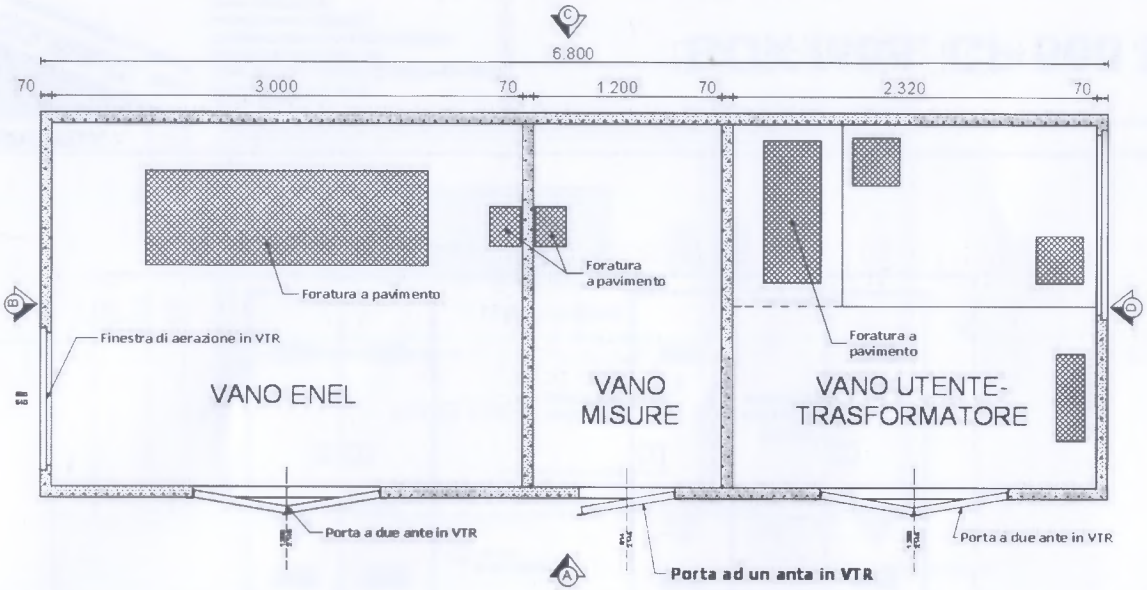

PIANTA VANO INTERNO

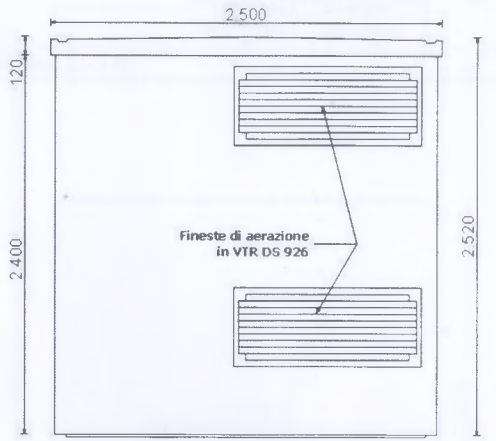

PROSPETTO D

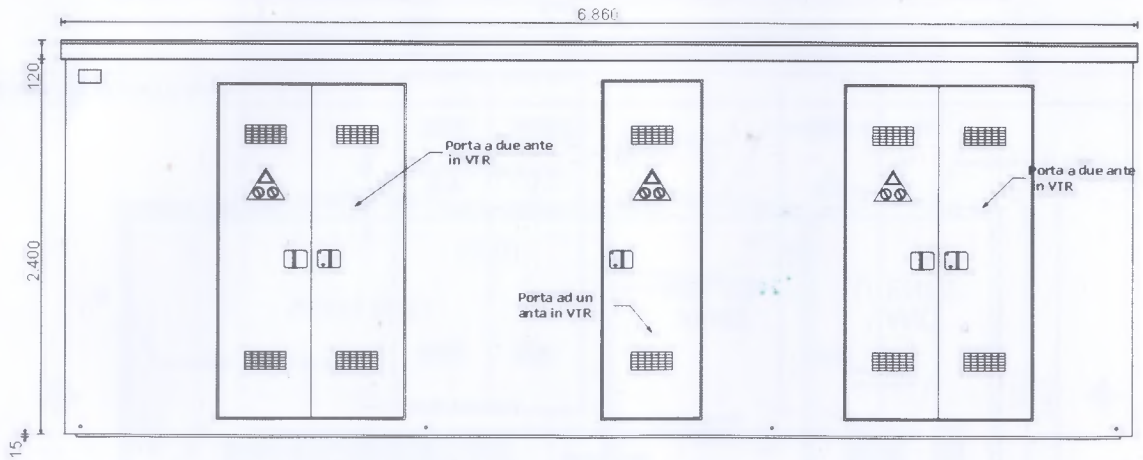

PROSPETTO A

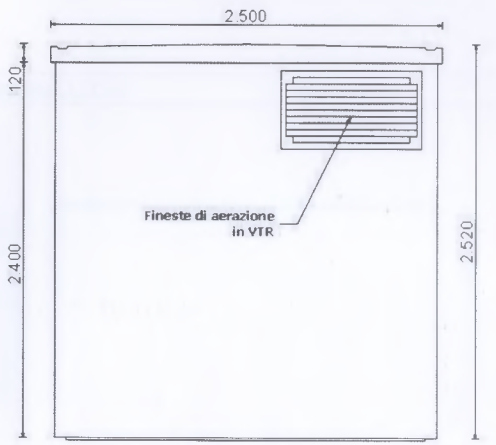

PROSPETTO B

CO.MA.C. S.r.l.
Zona Ind. San Cataldo C.da Mangiaresta
93100 CALTANISSETTA
Tel 0934-569116 Fax 0934-569053
e-mail comacc@tin.it
www.comacc.it

BOX mod. CP 680 EM-UT

rev.	data	descrizione
0		emissione

Scala 1:50

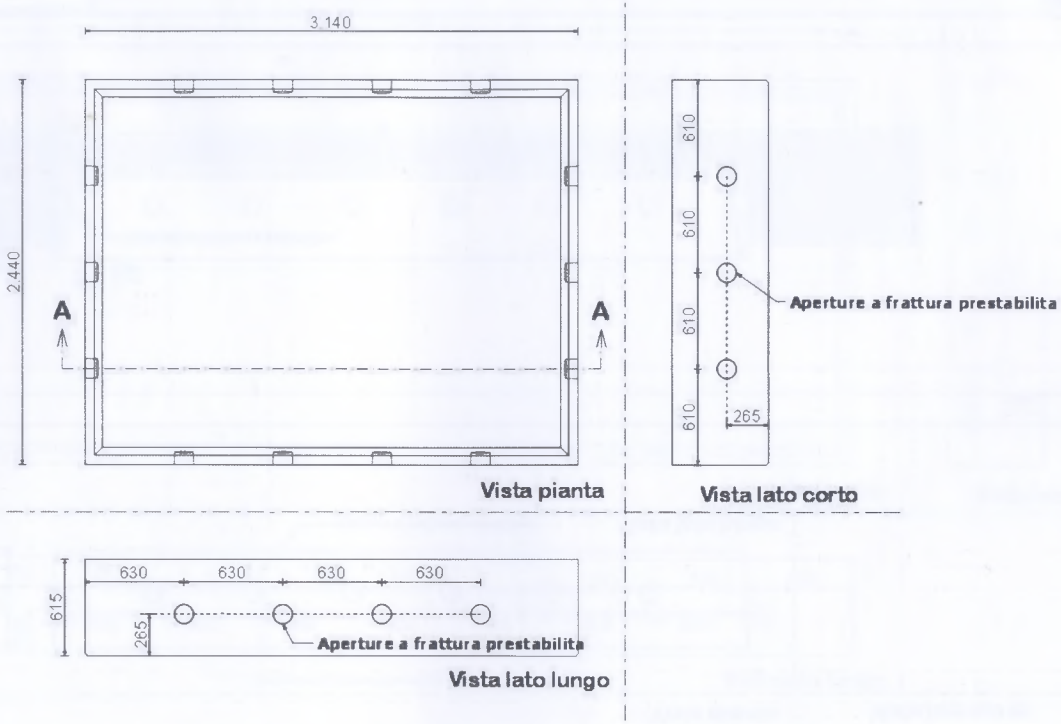

VISTE BASAMENTO

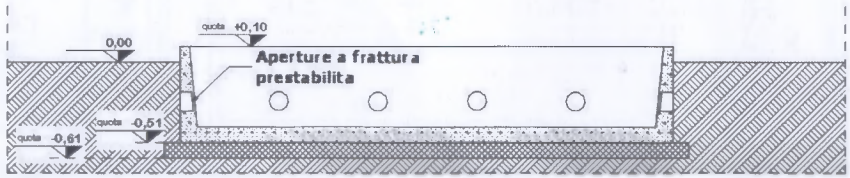

SEZIONE A - A

CO.MA.C. S.r.l.
COSTRUZIONI MANUFATTI in CEMENTO
CO.MA.C. S.r.l.
Zona Ind. San Cataldo C.da Mangiaresta
93100 CALTANISSETTA
Tel 0934-569116 Fax 0934-569053
e-mail comaccl@tin.it
www.comaccl.it

BASAMENTO mod. B 314

REV.		descrizione
0		emissione

Scala 1:50

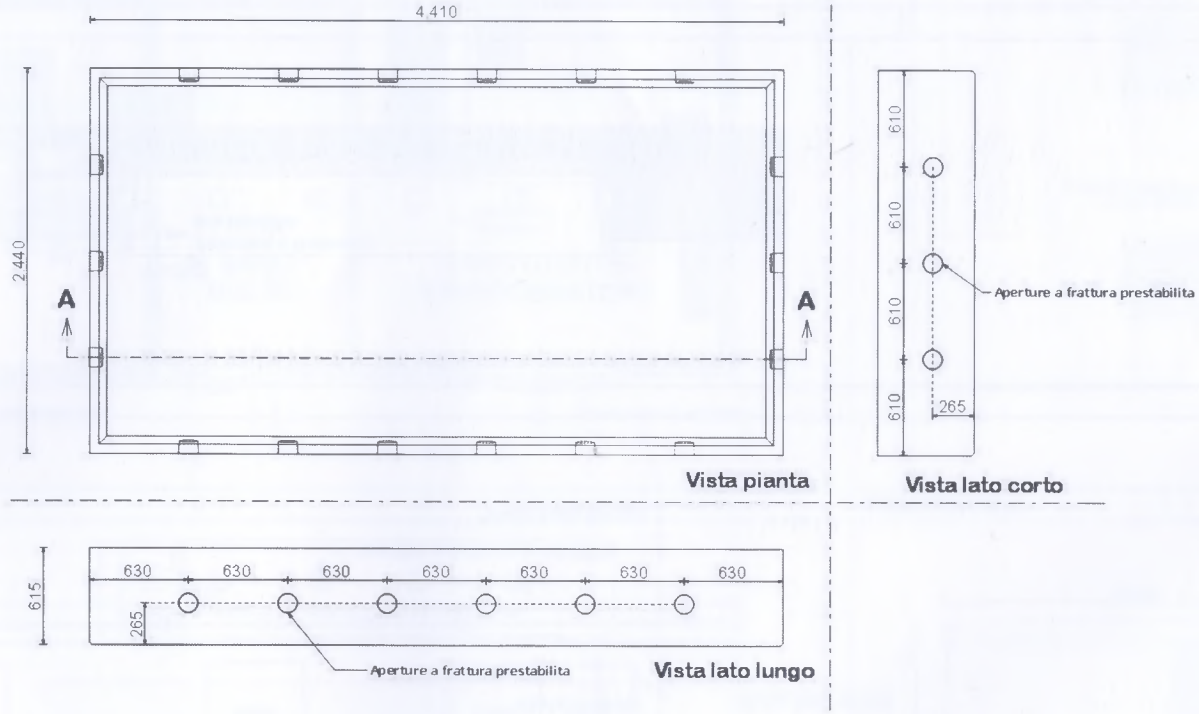

VISTE BASAMENTO

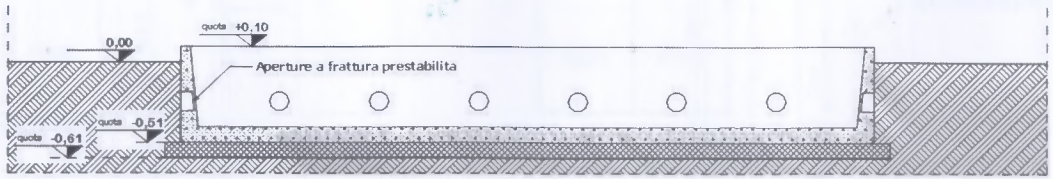

SEZIONE A - A

CO.MA.C. S.r.l.
COSTRUZIONI MANUFATTI in CEMENTO
CO.MA.C. S.r.l.
Zona ind. San Cataldo C.da Mangiaresta
93100 CALTANISSETTA
Tel 0934-569116 Fax 0934-569053
e-mail comaccl@tin.it
www.comaccl.it

BASAMENTO mod. B 441

REV.	data	descrizione
0		emissione

Scala 1:50

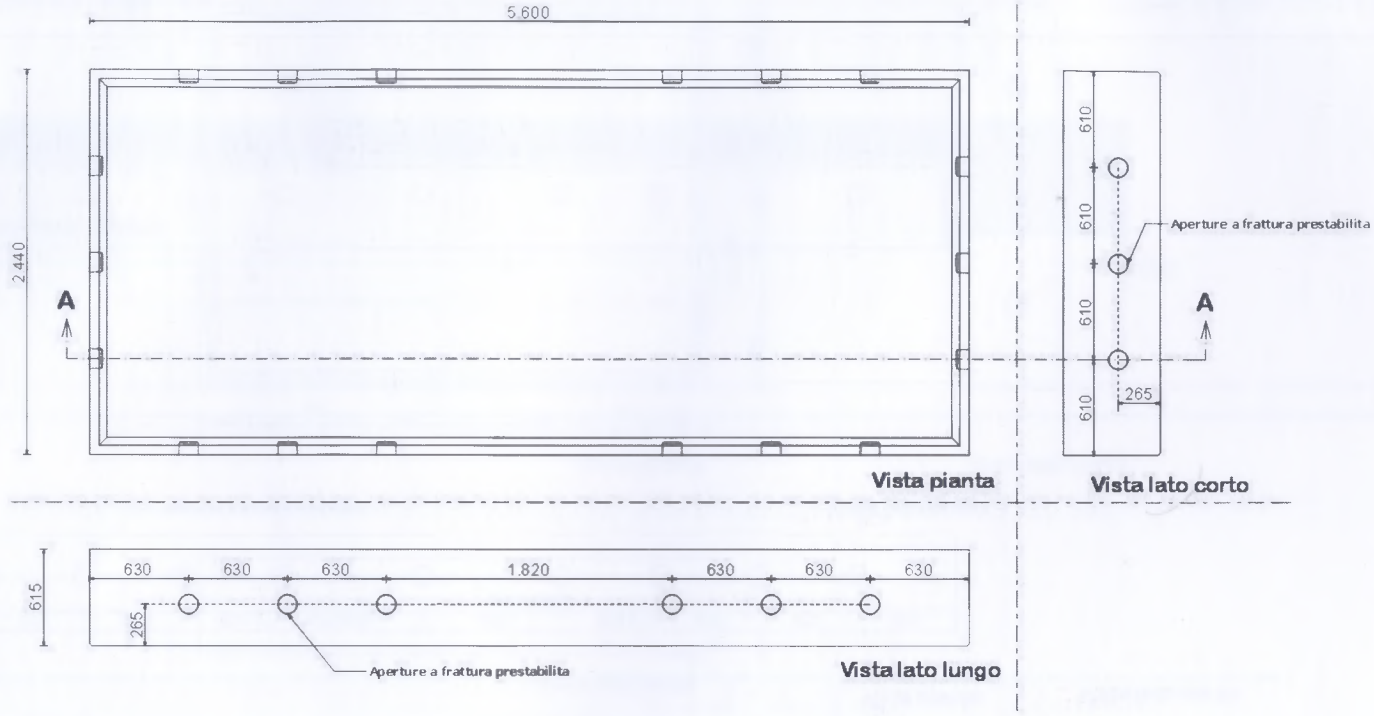

VISTE BASAMENTO

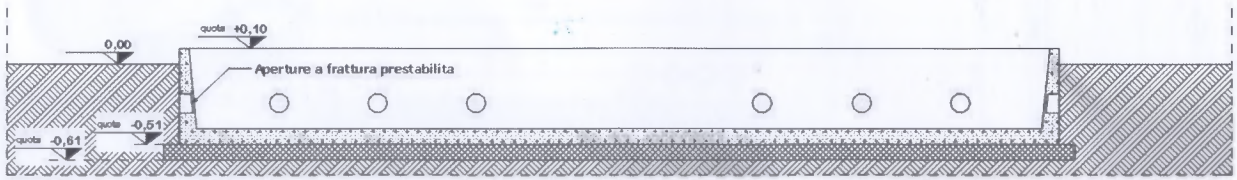

SEZIONE A - A

CO.MA.C. S.r.l.
COSTRUZIONI MANUFATTI in CEMENTO
CO.MA.C. S.r.l.
Zona Ind. San Cataldo C.da Mangiaresta
93100 CALTANISSETTA
Tel 0934-569116 Fax 0934-569053
e-mail comaccl@tin.it
www.comaccl.it

BASAMENTO mod. B 560

REV.	data	descrizione
0	[illegible]	[illegible]

Scala 1:50

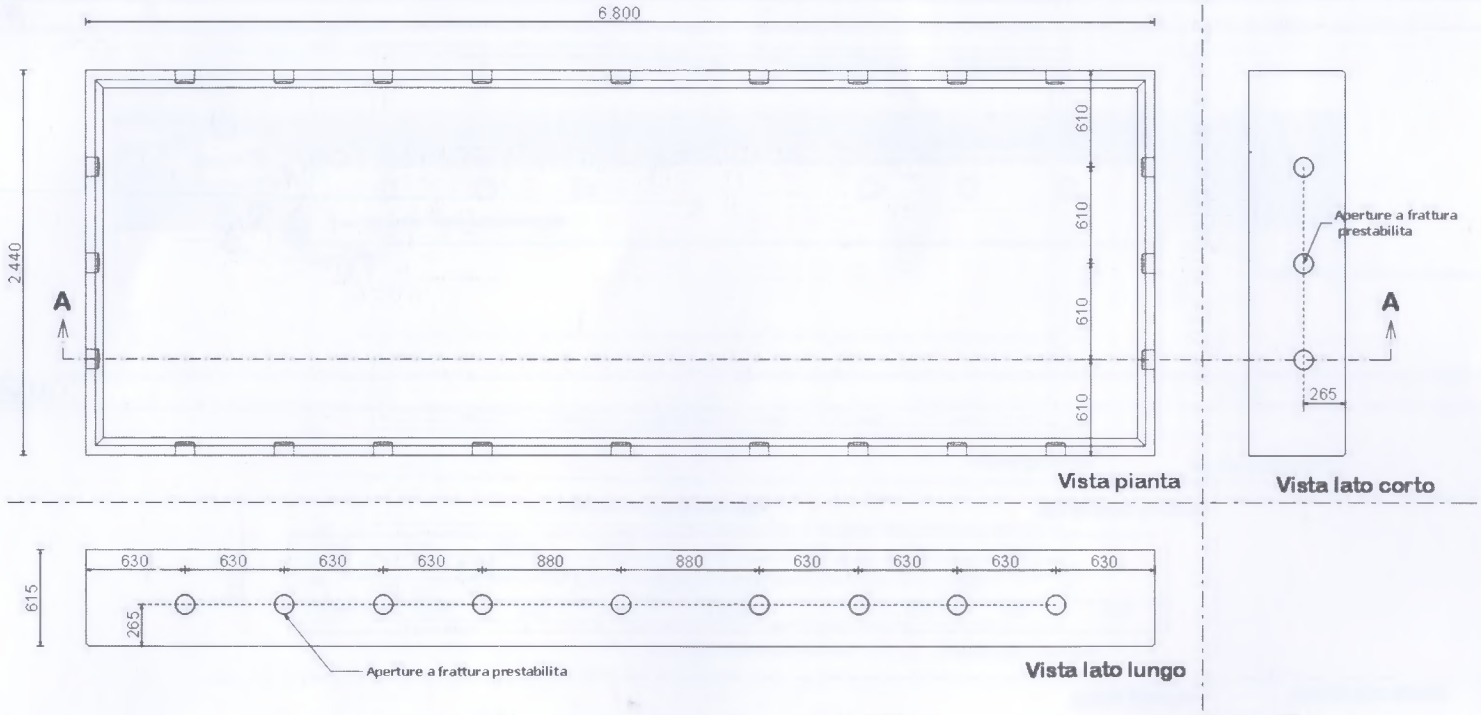

VISTE BASAMENTO

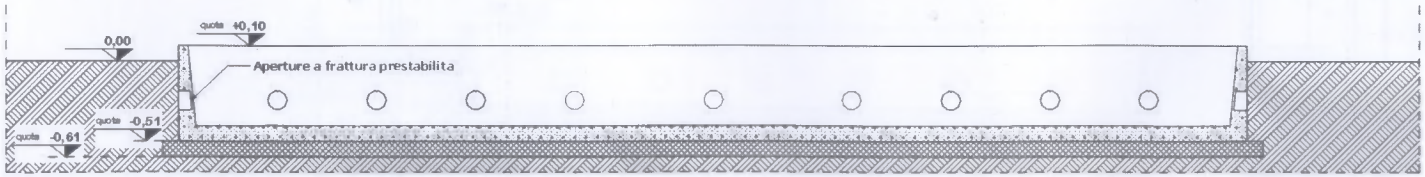

SEZIONE A - A

CO.MA.C. S.r.l.
Zona Ind. San Cataldo C.da Mangiaresta
93100 CALTANISSETTA
Tel 0934-569116 Fax 0934-569053

BASAMENTO mod. B 680

REV.	data	descrizione
0	15.set.09	emissione

Scala 1:50

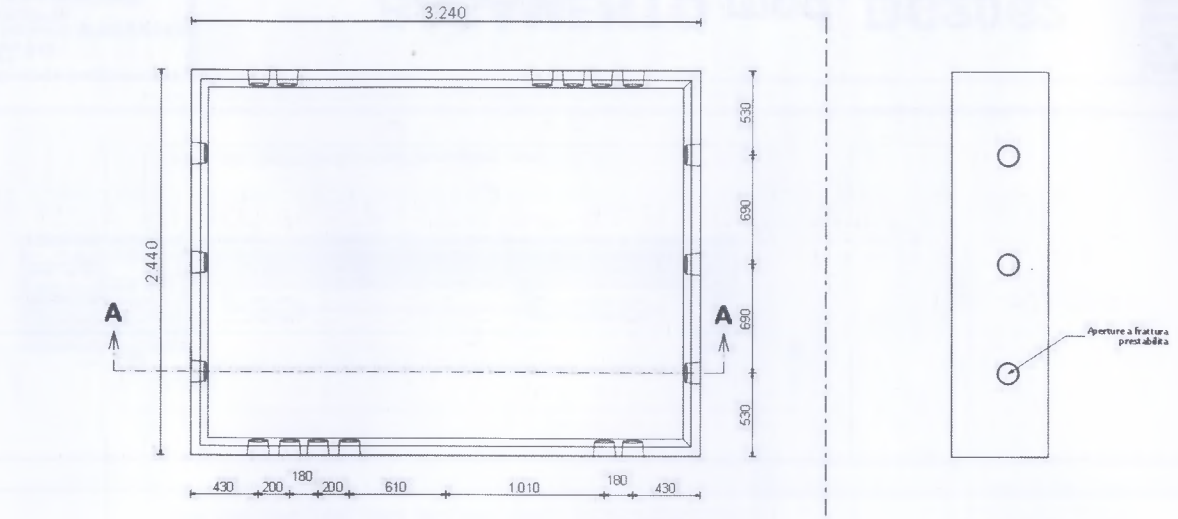

PIANTA BASAMENTO

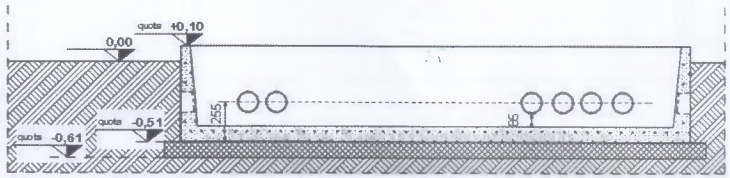

SEZIONE A - A

CO.MA.C. S.r.l.
COSTRUZIONI MANUFATTI in CEMENTO
CO.MA.C. S.r.l.
Zona Ind. San Cataldo C.da Mangiaresta
93100 CALTANISSETTA
Tel 0934-569116 Fax 0934-569053
e-mail comaccl@tin.it
www.comaccl.it

BASAMENTO mod. B 324

REV.	data	descrizione
0		emissione

Scala 1:50

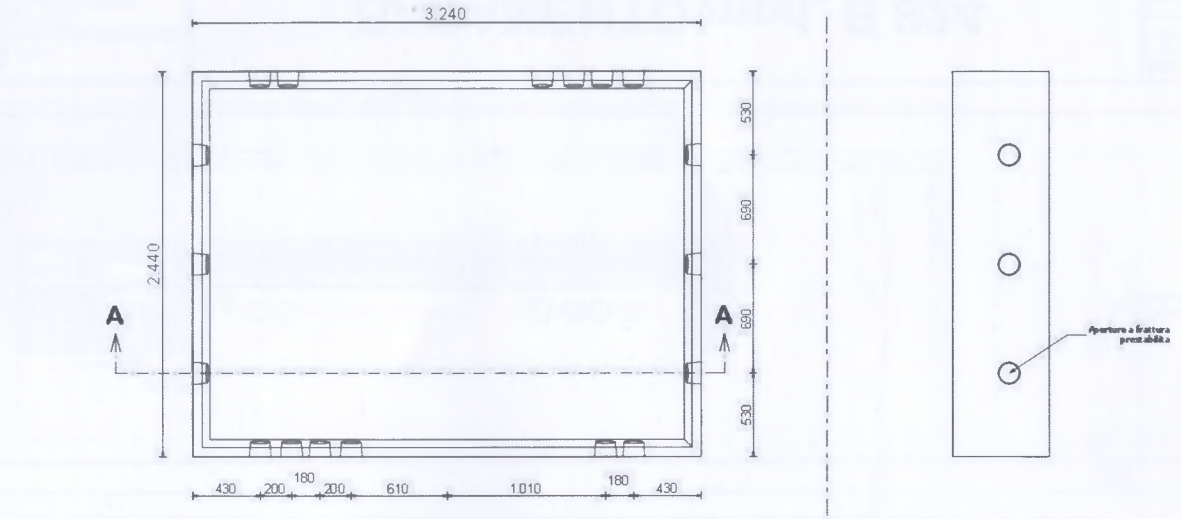

PIANTA BASAMENTO

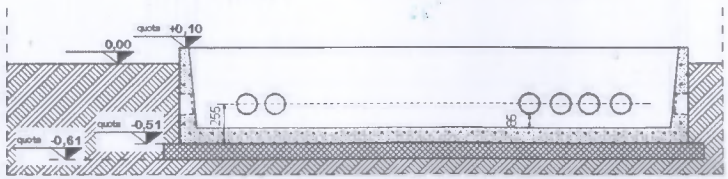

SEZIONE A - A

CO.MA.C. S.r.l.
Zona Ind. San Cataldo C.da Mangiaresta
93100 CALTANISSETTA
Tel 0934-569116 Fax 0934-569053

BASAMENTO mod. DG2062

REV.	data	descrizione
0	15.set.00	emissione

Scala 1:50

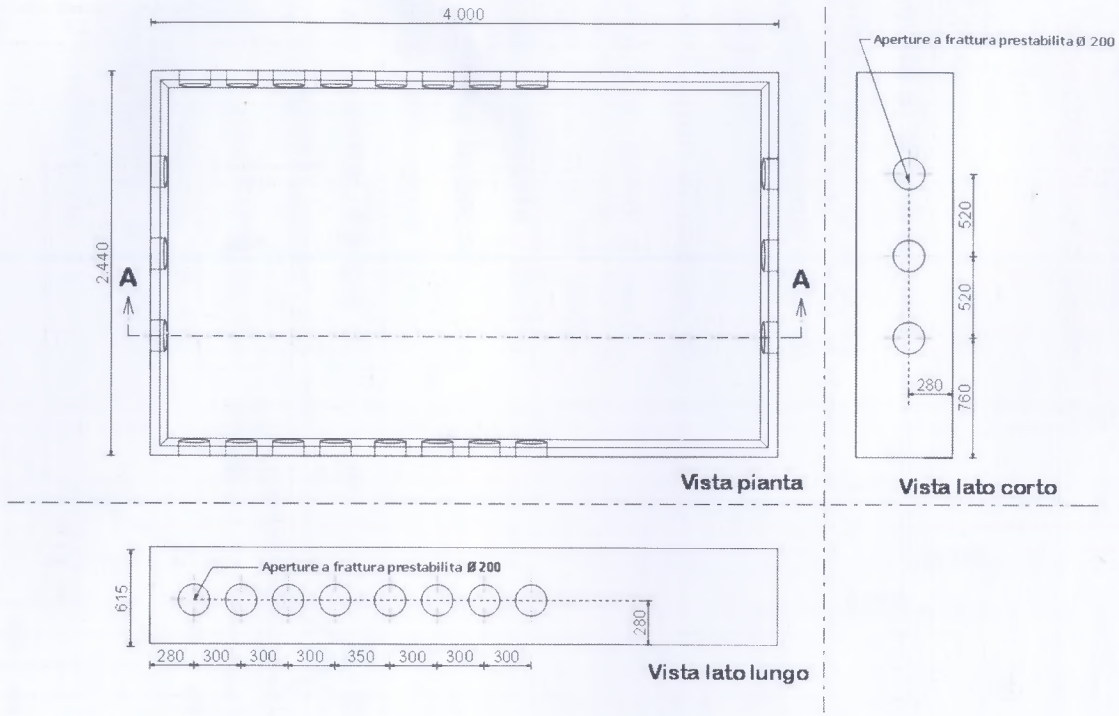

VISTE BASAMENTO

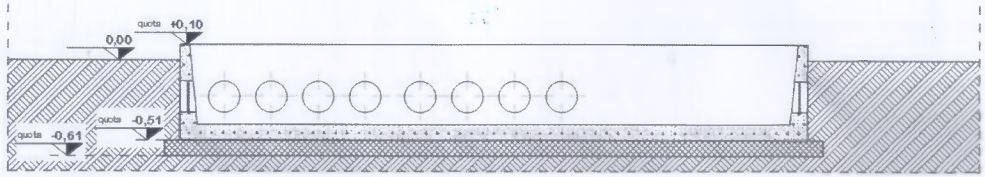

SEZIONE A - A

CO.MA.C. S.r.l.
COSTRUZIONI MANUFATTI in CEMENTO
CO.MA.C. S.r.l.
Zona Ind. San Cataldo C. da Mangiaresta
93100 CALTANISSETTA
Tel 0934-569116 Fax 0934-569053
e-mail comaccl@tin.it
www.comaccl.it

BASAMENTO mod. DG2061 Ed. 5ª

REV.	data	descrizione
0	[illegible]	emissione

Scala 1:50

CO.MA.C. S.r.l.
Zona Ind. San Cataldo C.da Mangiaresta - 93100 CALTANISSETTA
Tel. 0934.569116- Fax 0934.569053
e-mail: comaccl@tin.it - www.comaccl.it

Trasporto e scarico

Le cabine sono di norma trasportate e collocate per mezzo di autocarro munito di gru, a tale scopo l'automezzo deve:

- poter accedere senza grosse difficoltà al sito di scarico;
- affiancarsi al luogo di posa come nello schema qui di fianco indicato;
- garantire, per le cabine di dimensione e peso elevate, l'accesso oltre che all' autocarro di trasporto anche all'autogrù per la posa.

Il piano di posa deve essere realizzato a circa 60 cm di profondità direttamente sul terreno opportunamente spianato e livellato su cui verrà posizionato il basamento di fondazione.

Le modalità di ancoraggio per il sollevamento devono essere scrupolosamente eseguite come nello schema indicato all'interno di ogni cabina e qui a lato riportato.

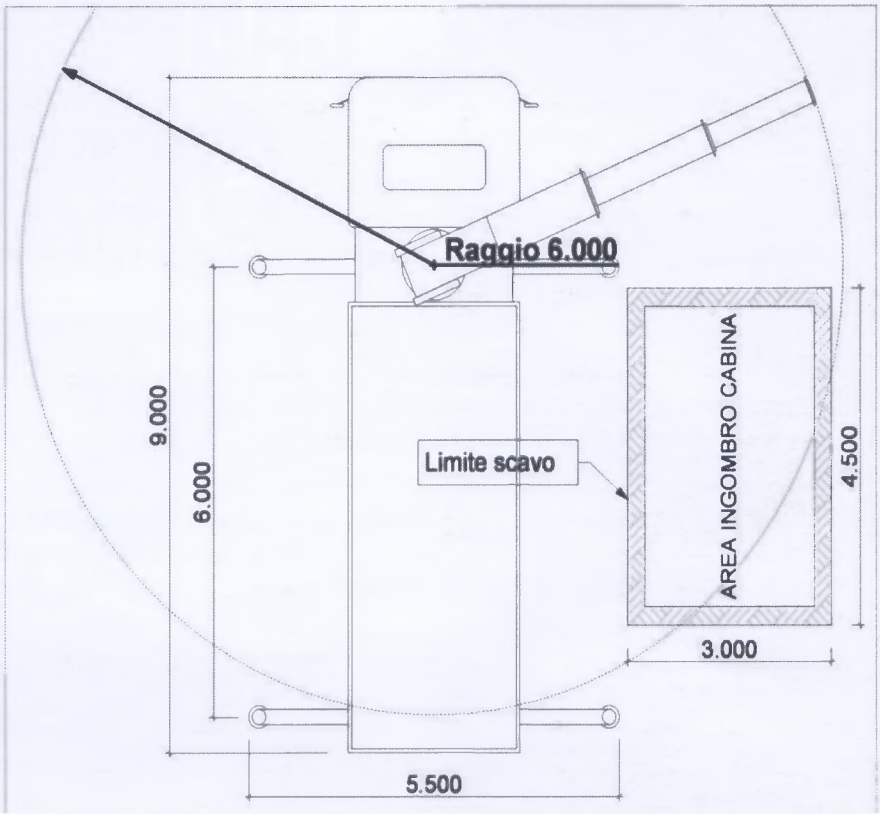

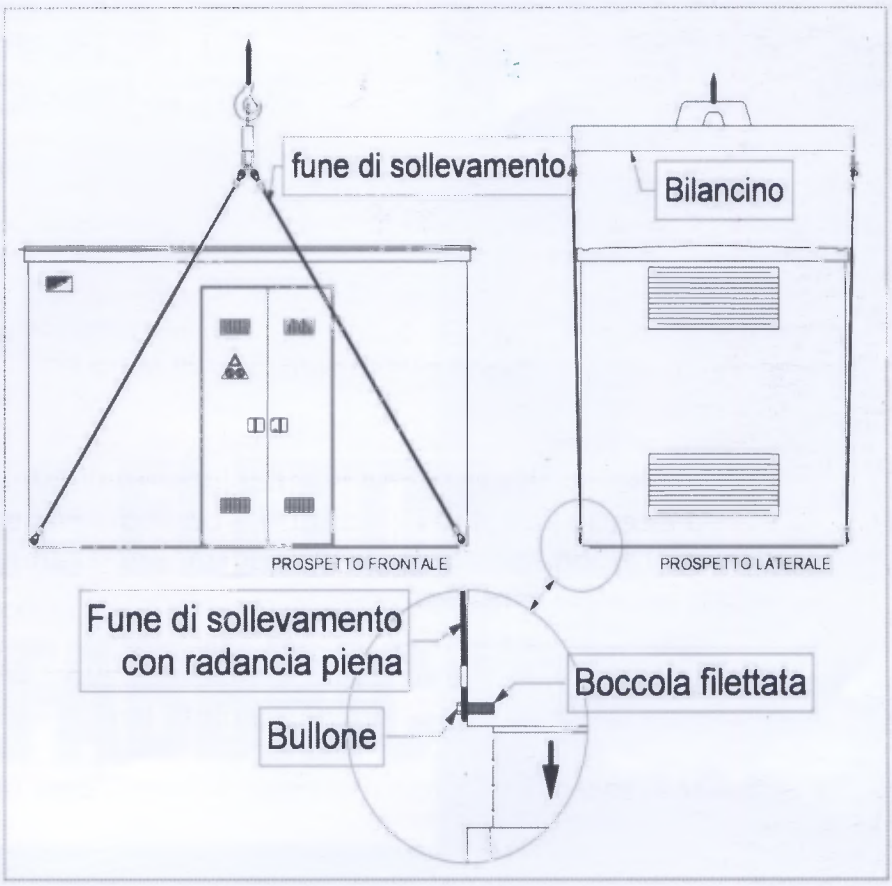

CABINE ELETTRICHE PREFABBRICATE

CO.MA.C. S.r.l.
COSTRUZIONI MANUFATTI IN CEMENTO

Zona Ind. San Cataldo C.da Mangiaresta
93100 CALTANISSETTA
Tel. 0934.569116- Fax 0934.569053
e-mail: comaccl@tin.it - www.comaccl.it