

**CO.MA.C. s.r.l.**  
COSTRUZIONI MANUFATTI IN CEMENTO



Sistema di Gestione certificato  
UNI EN ISO 9001:2000  
UNI EN ISO 14001

## *Produzione Servizi Igienici prefabbricati in cemento armato*



## Servizio Igienico Prefabbricato in c.c.a.v. da mt 4,00 x 2,50 x h 2,50 Modello FIERA 04 - Voce di Capitolato

Servizio igienico prefabbricato delle dimensioni esterne di mt 4,00 x 2,50 x h 2,50 avente struttura in conglomerato cementizio vibrato, con armatura in acciaio ad aderenza migliorata. Il servizio composto da pannelli in c.a.v. armato e vibrato incastrati al tetto e al basamento tramite tiranti forma un corpo unico facilmente trasportabile.

Il servizio comprende:


- n° 1 vano equipaggiato in maniera da rispondere a quanto previsto dalle norme vigenti di cui al D.P.R. 384/78 e successive al fine di consentire l'utilizzo a persone portatrici di handicap dotato all'interno di lavabo del tipo ergonomico con rubinetteria a leva lunga; vaso igienico del tipo per portatori di handicap, maniglioni posti nel perimetro interno, piastrellatura del pavimento e delle pareti;

- n° 2 vani equipaggiati con vaso igienico a pianta ovale con cassetta di scarico a zaino e lavabo completo di rubinetteria.

Ogni vano è dotato inoltre di n° 1 punto luce, n° 1 finestra in alluminio anodizzato per l'aerazione e l'illuminazione diurna, nonché di n° 1 porta in alluminio anodizzato con maniglia e serratura di sicurezza, pavimentazione con materiale antiscivolo e antiscivolo antincendio.

L'esterno del servizio igienico è finito con colori per esterni resistenti alle intemperie e all'invecchiamento.

### Modello FIERA 04

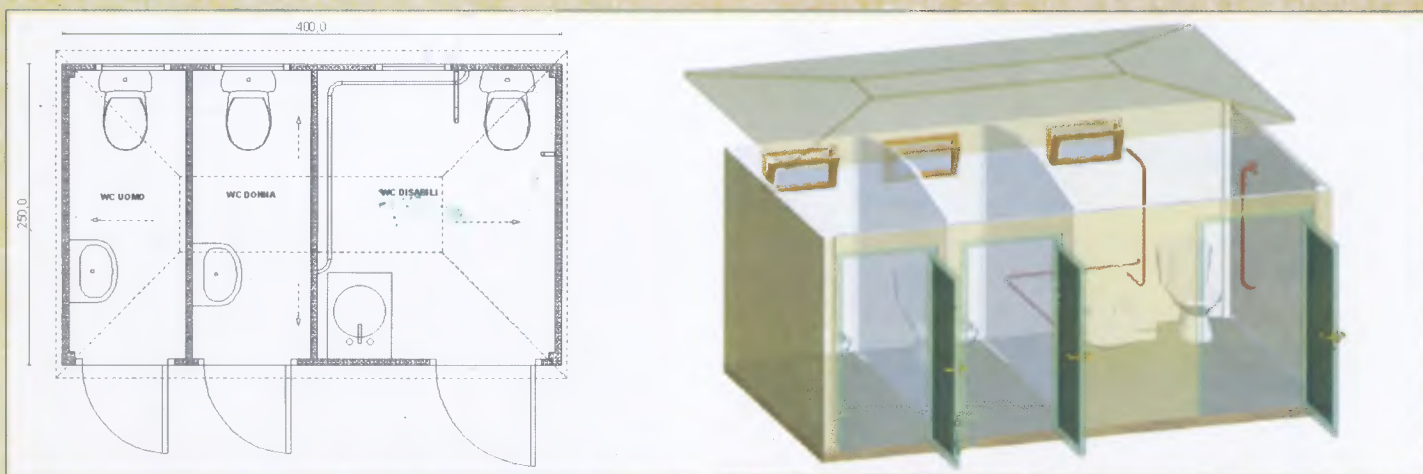


### DIMENSIONI

Cm 400 x 250 x h 250.....	non accoppiabile
Cm 560 x 250 x h 250.....	accoppiabile a più moduli
Cm 560 x 140 x h 250.....	accoppiabile a più moduli
Cm 560 x 250 x h 310.....	accoppiabile a più moduli
Cm 560 x 140 x h 310.....	accoppiabile a più moduli




## GALLERIA SERVIZI IGIENICI

### Modello FIERA 05

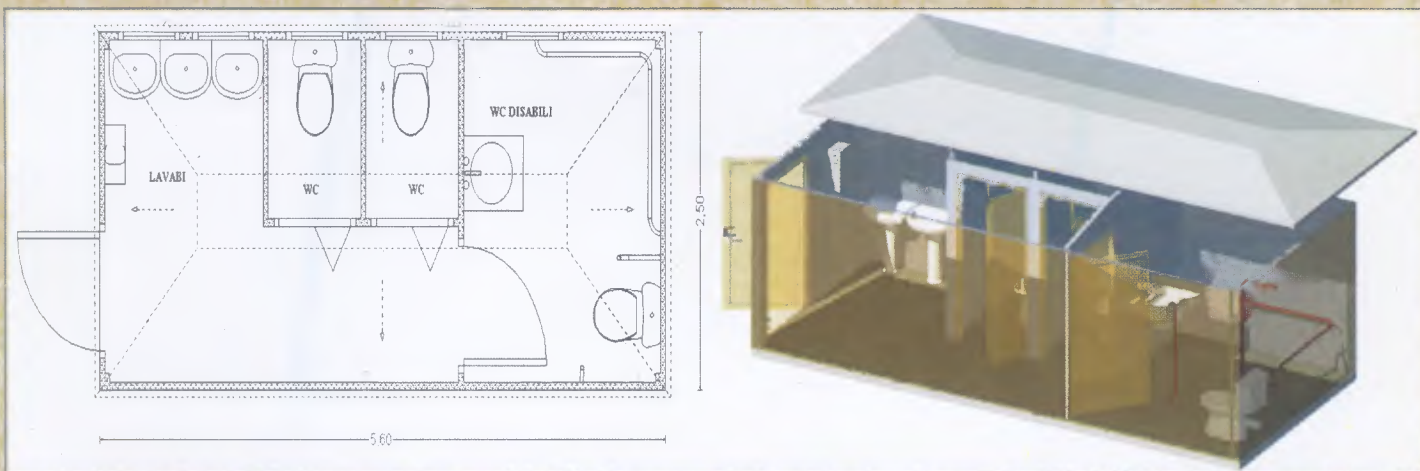


Grazie alla loro versatilità garantiamo una vasta gamma di soluzioni riuscendo a soddisfare tutte le esigenze del cliente

### Modello UFFICIO

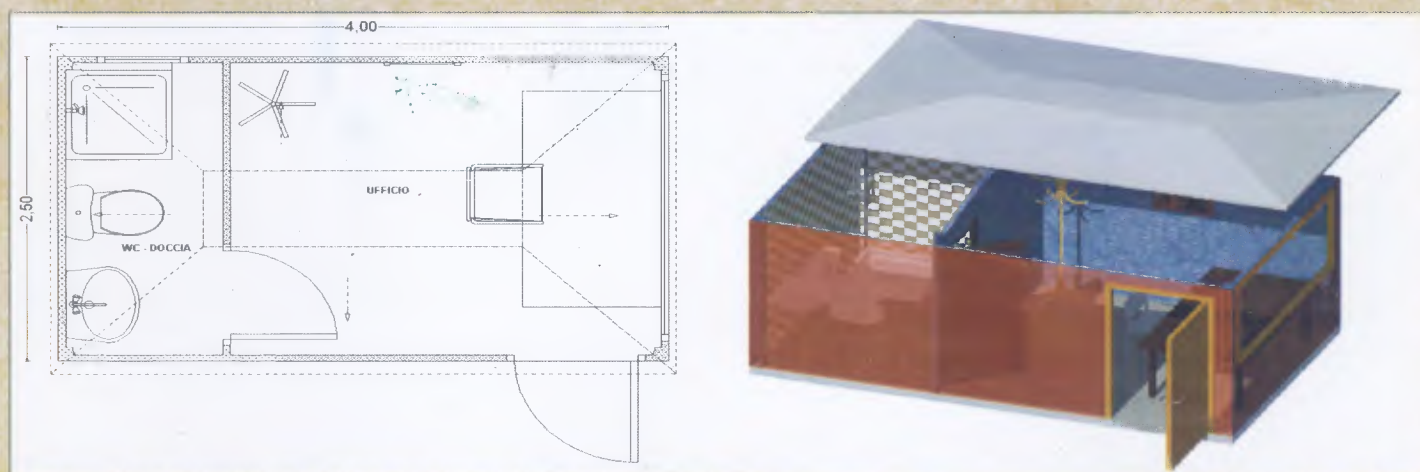


A richiesta il box lo si può rifinire rustico predisposto di tutti gli allacci idrici, sanitari ed elettrici e completarlo a cura del cliente


### Modello SCUOLA

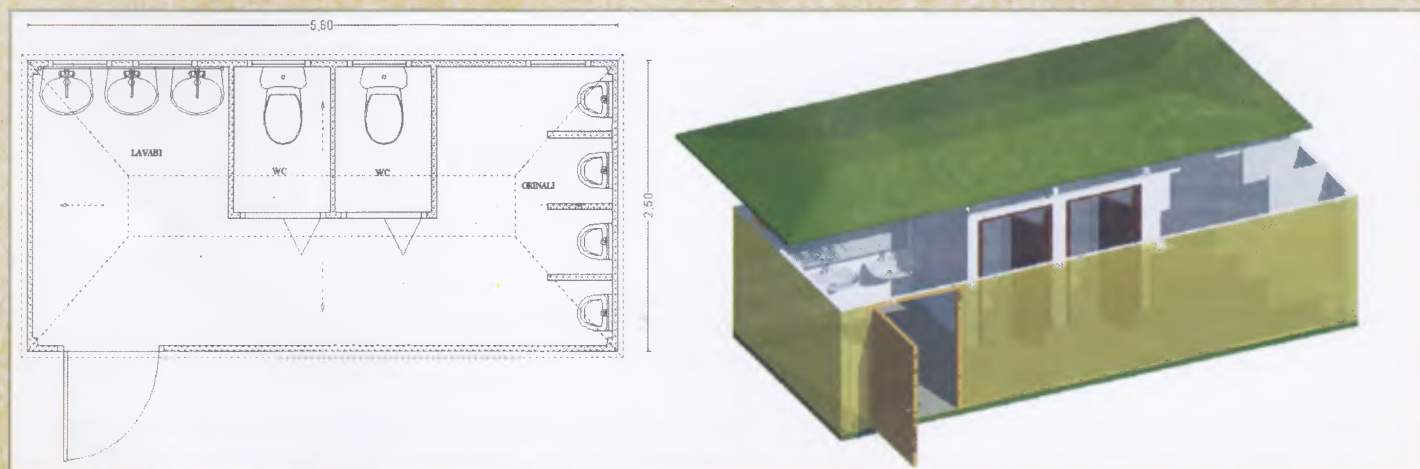

## Modello CAMPEGGIO

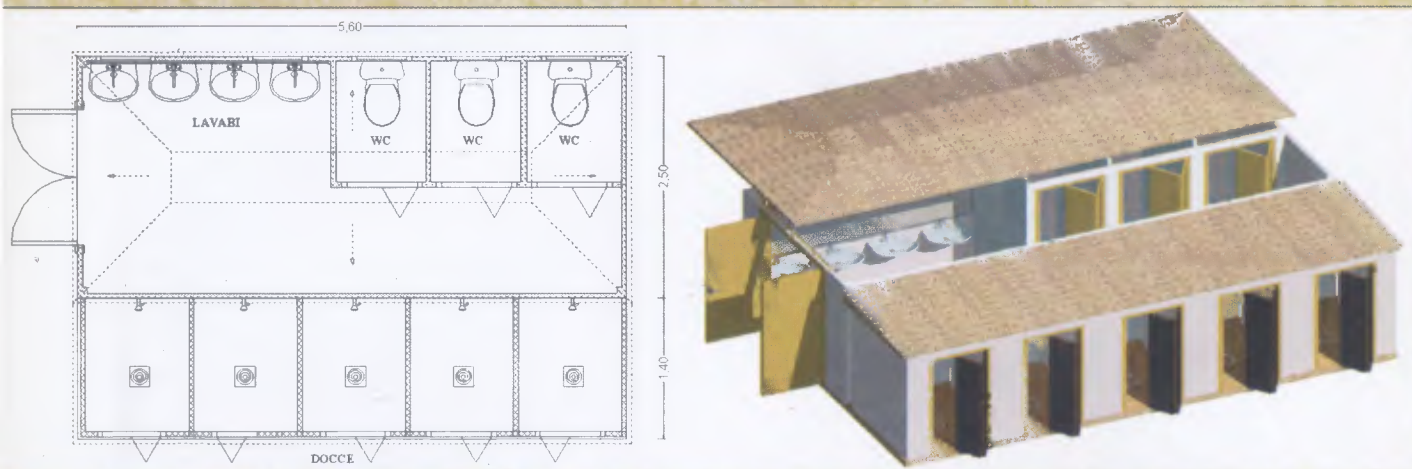

## EDIFICIO SERVIZI

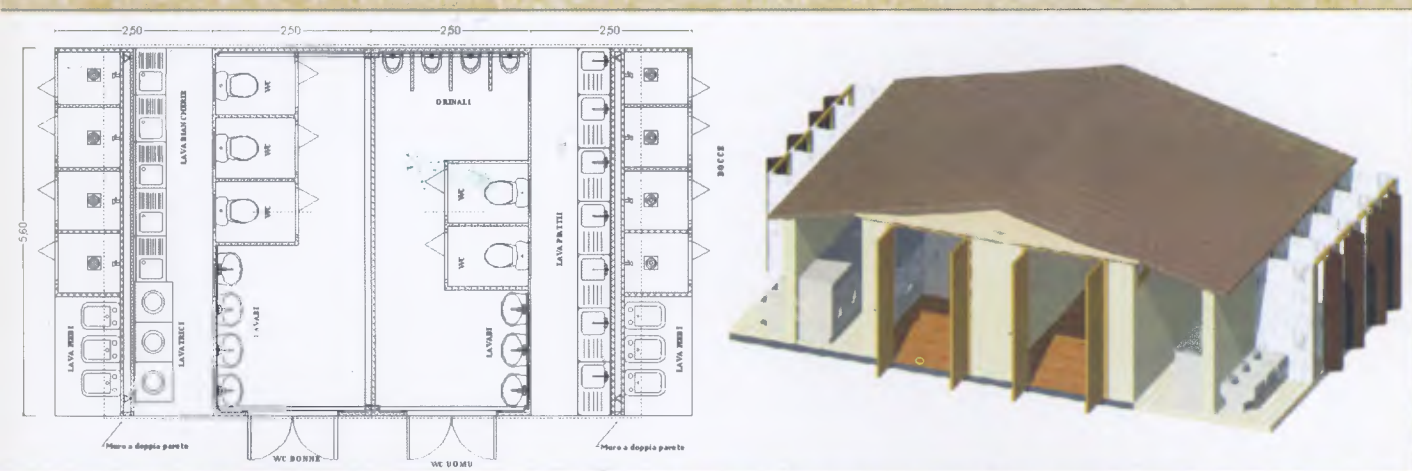

A richiesta i box si possono rivestire con materiale lapideo vario, legname o altro in modo da adattarlo al contesto ambientale nel quale viene inserito

### CARATTERISTICHE TECNICHE

#### STRUTTURA:

conglomerato cementizio vibrato con doppia armatura in acciaio ad aderenza migliorata;

#### COMPOSIZIONE:

pannelli incastrati al tetto e al basamento tramite tiranti in modo da formare un corpo unico;

#### PREDISPOSIZIONE AGLI ACCESSORI:

nella struttura sono annegate le tubazioni per consentire il collegamento elettrico ed idraulico;

#### TRASPORTO:

sono trasportati e prelevati direttamente tramite autogrù semovente. Non è necessario richiedere permessi speciali per il trasporto;

#### COLLOCAMENTO:

sono collocati su una base di calcestruzzo preparata preventivamente dal cliente.

Le misure e le illustrazioni sono approssimative e soggette a variazioni senza preavviso